Tranchées commune
Coupes types n° 1 (495m)
Echelle 1/50
(à préciser selon les données fournies par les sociétés concessionnaires)

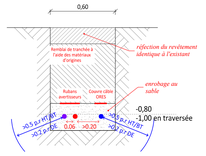

Tranchées commune
Coupes types n° 2 (755m)
Echelle 1/50
(à préciser selon les données fournies par les sociétés concessionnaires)

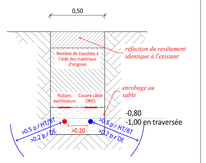

Tranchées commune
Coupes types n° 3 (475m)
Echelle 1/50
(à préciser selon les données fournies par les sociétés concessionnaires)

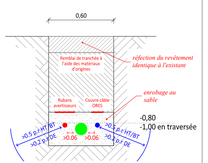

Tranchées commune
Coupes types n° 4 (275m)
Echelle 1/50
(à préciser selon les données fournies par les sociétés concessionnaires)

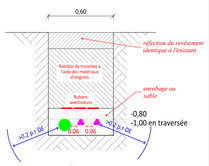

Tranchées commune
Coupes types n° 5 (135m)
Echelle 1/50
(à préciser selon les données fournies par les sociétés concessionnaires)

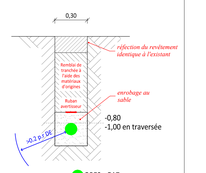

Tranchées commune
Coupes types n° 6 (195m)
Echelle 1/50
(à préciser selon les données fournies par les sociétés concessionnaires)

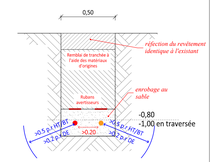

Légende:

- Revêtement hydrocarboné type AC-14surf1-1
- Revêtement hydrocarboné AC-20base3-1; ép. 6cm
  Revêtement hydrocarboné AC-14surf1-1; ép.4cm
- Zone de purge (localisation à préciser par le fonctionnaire dirigeant)
- FE 50cm et remplacement d'avaloirs
- Sciage hydrocarboné
- Tranchée commune pour impétrants
- SOFICO
- VOO
- PROXIMUS
- FO-ORES
- Câble MT-ORES
- GAZ (4bar - PE110)-ORES

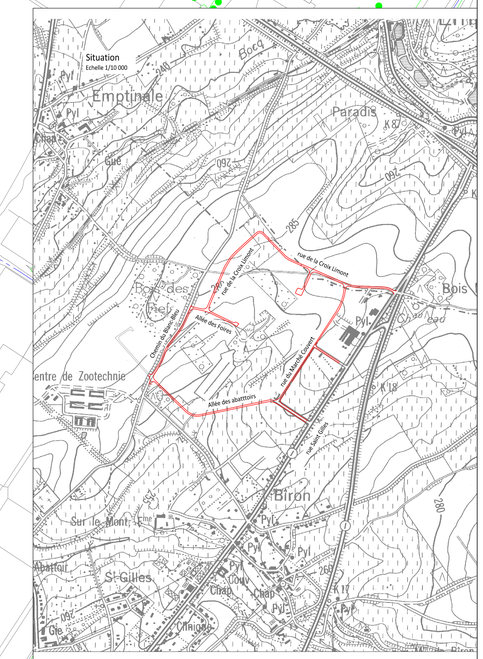

MAITRE D'OUVRAGE
BEP EXPANSION ECONOMIQUE
2, avenue Sergent Vrithoof - 5000 Namur
Tél. +32 (0)81 71 71 71 Fax +32 (0)81 71 71 00

AUTEUR DE PROJET
Intercommunale Namuroise de Services Publics
Parc industriel // Rue des Viaux 1b // 5100 Naninne
Tél. + 32 (0)81 40 75 11 // Fax +32 (0)81 40 75 75
www.inasep.be| info@inasep.be

Commune de CINEY

Redynamisation du PAE de Ciney-Biron

Plan terrier et profils type

Dossier n°: **VE-14-1668**		Vu par le coordinateur de sécurité
Plan n°: **1**	Surface du plan: **A0 - 1m²**	
Echelle: **1/1000**	Date : **28 / 08 /2015**	
Dessiné par: **P. Thioux**		
Dressé par l'ingénieur industriel Ing. I. WERNER		Vu et approuvé par le BEP EXPANSION ECONOMIQUE en séance du / / 2015
Approuvé par le Chef de Service Ing. H DORTHU		Présents : MM.
Proposé par le Directeur du service aux associés ir. E. DE SUTTER		
Pour le Directeur Général de l'I.N.A.S.E.P. ir. M. LEMINEUR		Le Directeur Général du BEP R .DEGUELDRE Le Président G. COX

Indices	Modifications	Dates	Dessinateurs
-		28/08/2015	